


Schans

Willemskade

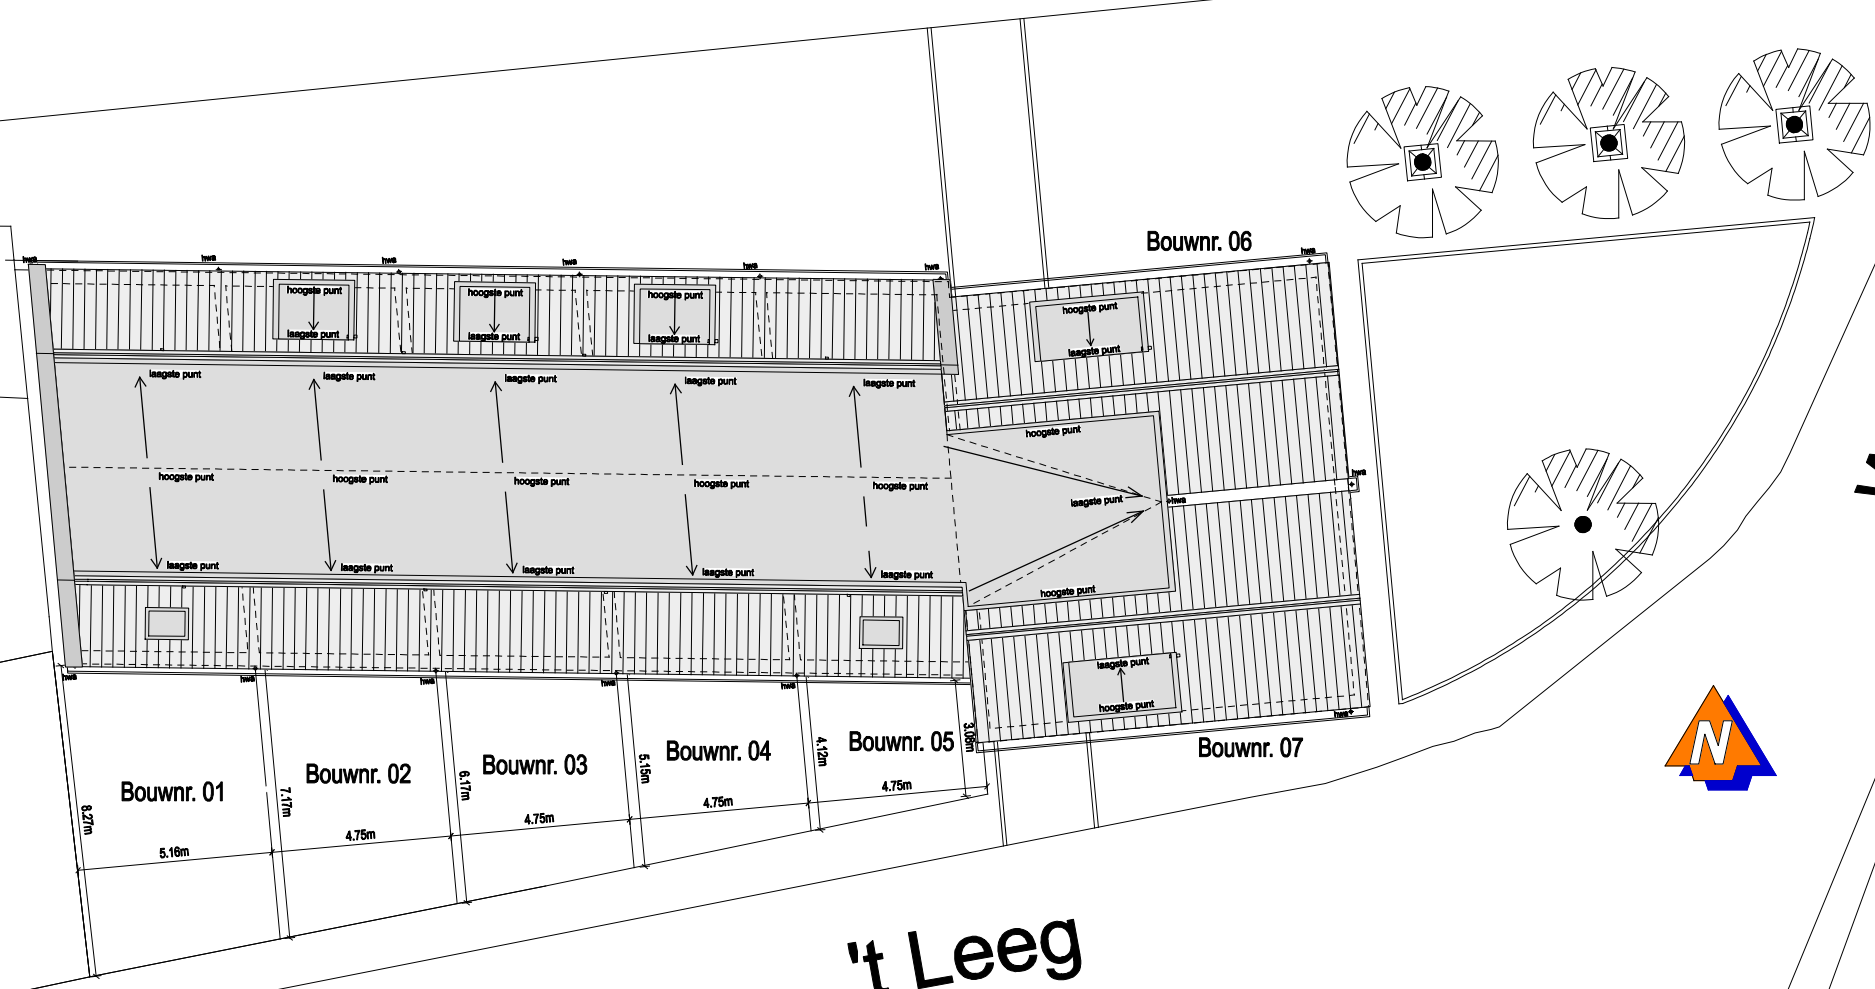

't Leeg

WIND ARCHITECTEN ADVISEURS

WAA

Burg. Willeweg 31-37
Postbus 180
9200 AD Drachten
Doesburgweg 6c
2803 PL Gouda
T (0612) 571 475
E info@waa.nu
I www.waa.nu

| | |
|------------|--------------------------------|
| WERK | LEMMER - WONINGEN BIJ DE SLUIS |
| BETREFT | SITUTIE TBV MAATVOERING TUINEN |
| OPDRACHTG. | WIND VASTGOEDONTWIKKELING B.V. |
| SCHAAL | 1:200 |
| DATUM | 06-05-2009 |
| GEWIJZIGD | |
| WERKNR. | 070970 |
| BLAD | BL-01 |

...070970\B\070970-B BL01.s01